


# 交流ホール舞台関係平面図

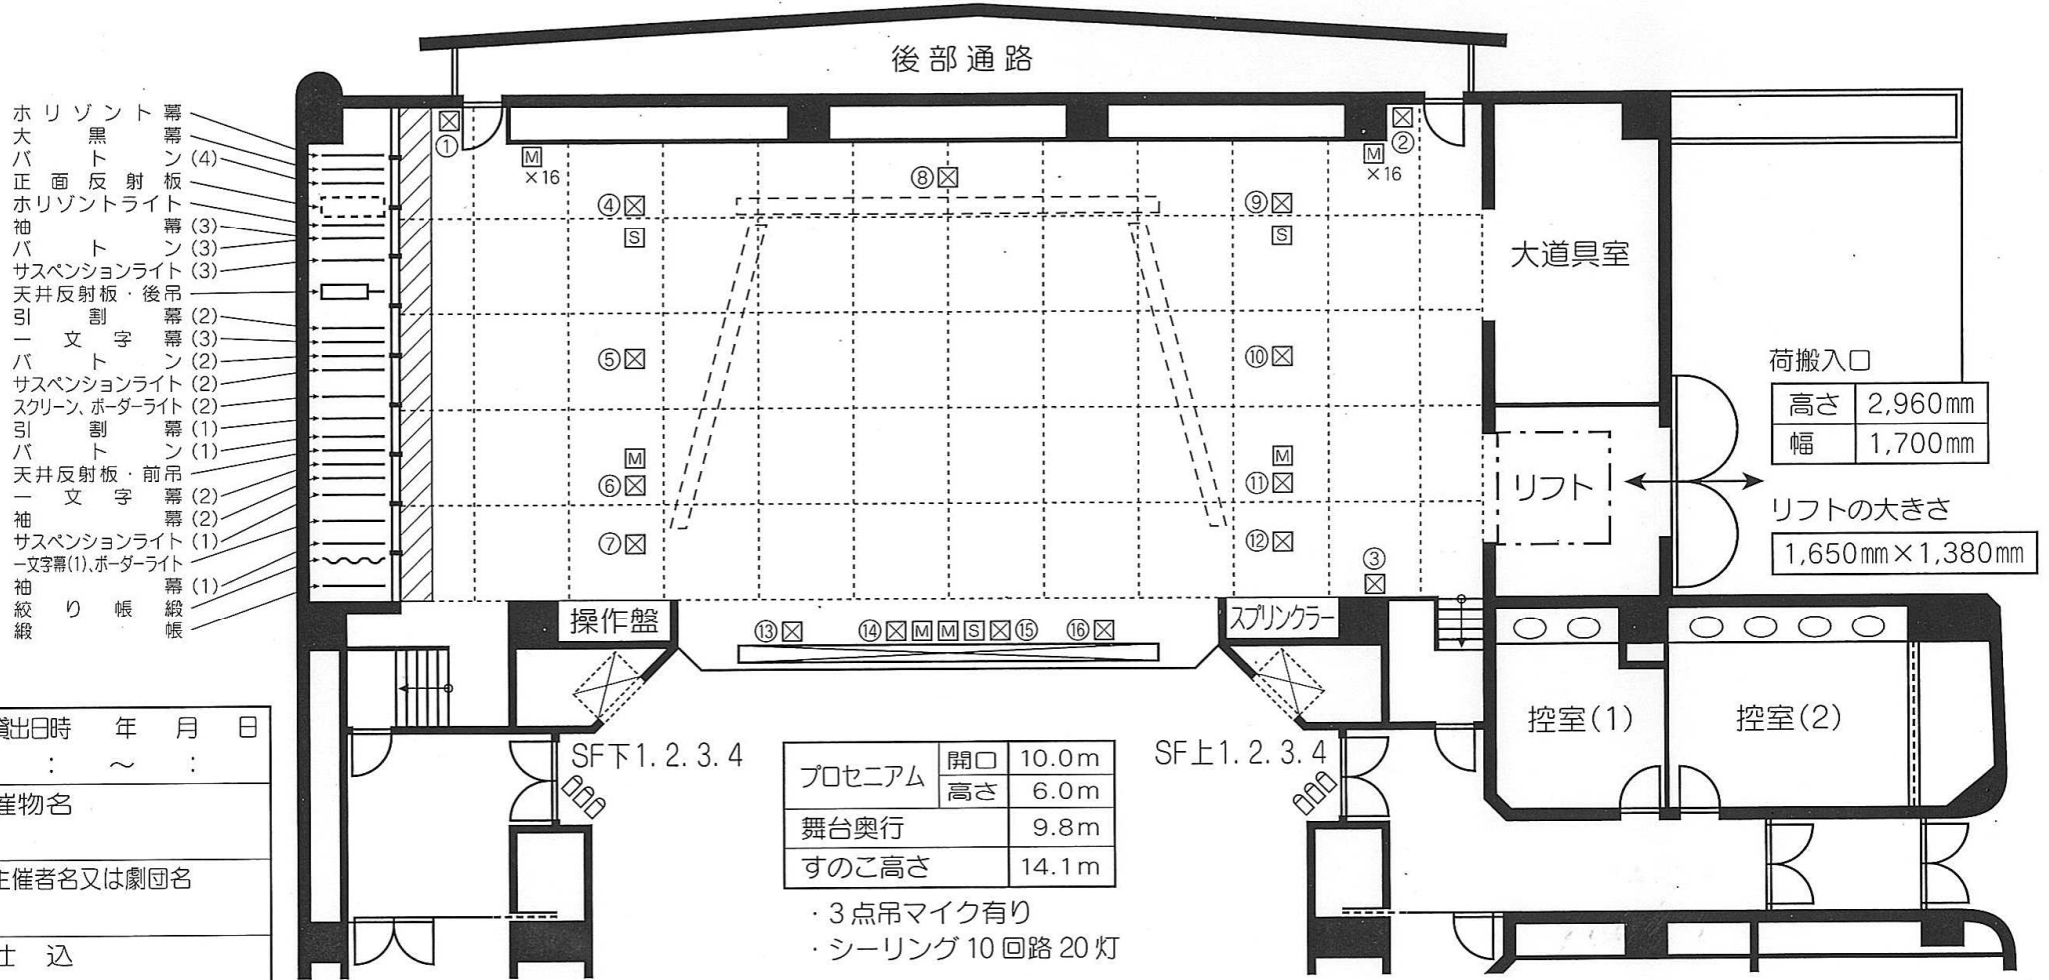

- 幕 (4)
- 黒ト (4)
- バ正面反射板
- リソント (3)
- 大 (3)
- 袖 (3)
- バト (3)
- サスペンションライト
- 天井反射板・後吊
- 引割 (2)
- 一文 (3)
- バト (2)
- サスペンションライト
- スクリーン、ポスターライト
- 引割 (1)
- バト (1)
- 天井反射板・前吊
- 一文 (2)
- 袖 (2)
- サスペンションライト
- 一文 (1)
- 袖 (1)
- 絞 (1)
- り帳
- 綴帳

荷搬入口  
 高さ 2,960mm  
 幅 1,700mm

リフトの大きさ  
 1,650mm × 1,380mm

|        |    |       |
|--------|----|-------|
| プロセニウム | 開口 | 10.0m |
|        | 高さ | 6.0m  |
| 舞台奥行   |    | 9.8m  |
| すのこ高さ  |    | 14.1m |

- ・ 3点吊マイク有り
- ・ シーリング 10回路 20灯

|           |       |
|-----------|-------|
| 貸出日時      | 年 月 日 |
| :         | ~ :   |
| 催物名       |       |
| 主催者名又は劇団名 |       |
| 仕込        | : ~ : |
| リハーサル     | : ~ : |
| 開場        | :     |
| 開演        | :     |
| 終演        | :     |

|          |                 |
|----------|-----------------|
| ①下手音響電源  | 30A×2           |
| ②上手音響電源  | 30A×2           |
| ③照明仮設電源  | 3φ4W100A (C型9口) |
| ④下LH 1~4 | 20A             |
| ⑤FC下 4~6 | 20A             |
| ⑥FC下 1~3 | 20A             |
| ⑦直FC下    | 60A             |
| ⑧後FC 1~4 | 20A             |

|          |     |
|----------|-----|
| ⑨上LH 1~4 | 20A |
| ⑩FC上 4~6 | 20A |
| ⑪FC上 1~3 | 20A |
| ⑫直FC上    | 60A |
| ⑬前FC4    | 20A |
| ⑭前FC3    | 20A |
| ⑮前FC2    | 20A |
| ⑯前FC1    | 20A |

仙台市シルバーセンター  
 SENDAI CITY SILVER CENTER

〒980 仙台市青葉区花京院1丁目3-2  
 TEL 022-215-3191 FAX 022-215-4140