


6階和室平面図(定員34名・29畳)

天井高 H=2500

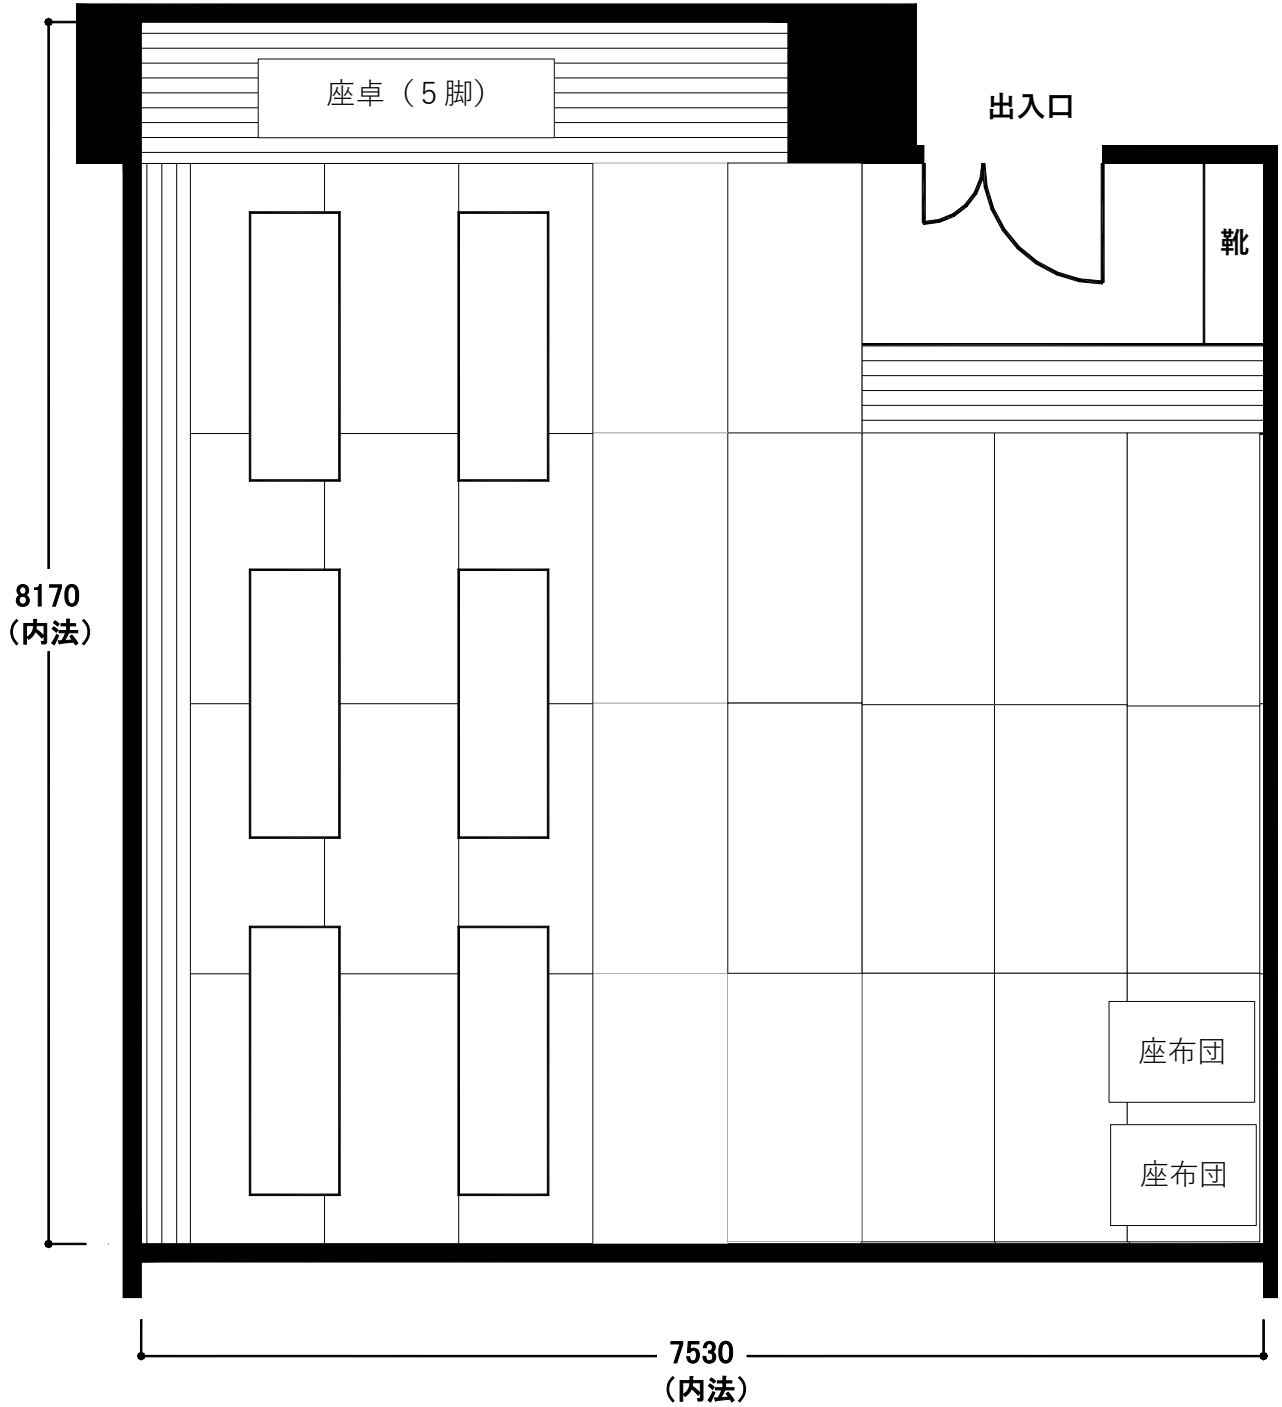

仙台市シルバーセンター
SENDAI CITY SILVER CENTER

〒980-0013 仙台市青葉区花京院1丁目3-2
TEL 022-215-3191 FAX 022-215-4140